


NOTA: La position des ouvrages relevés est précisée au carnet de vannage.
Le tracé des conduites est donné à titre indicatif.

LEGENDE RESEAU AEP

- Canalisation AEP
- Vanne de sectionnement
- Vanne de purge
- Vanne de PI, BI
- Ventouse
- Borne d'incendie
- Poteau d'incendie
- Puisard d'aspiration
- Réserve incendie
- Bouche de lavage/arrosage
- Clapet anti-retour
- Bouchon
- Chasse
- Réservoir semi-enterré
- Station de surpression
- Réservoir sur tour
- Forage
- Fiche ouvrage (se reporter au carnet de vannage)

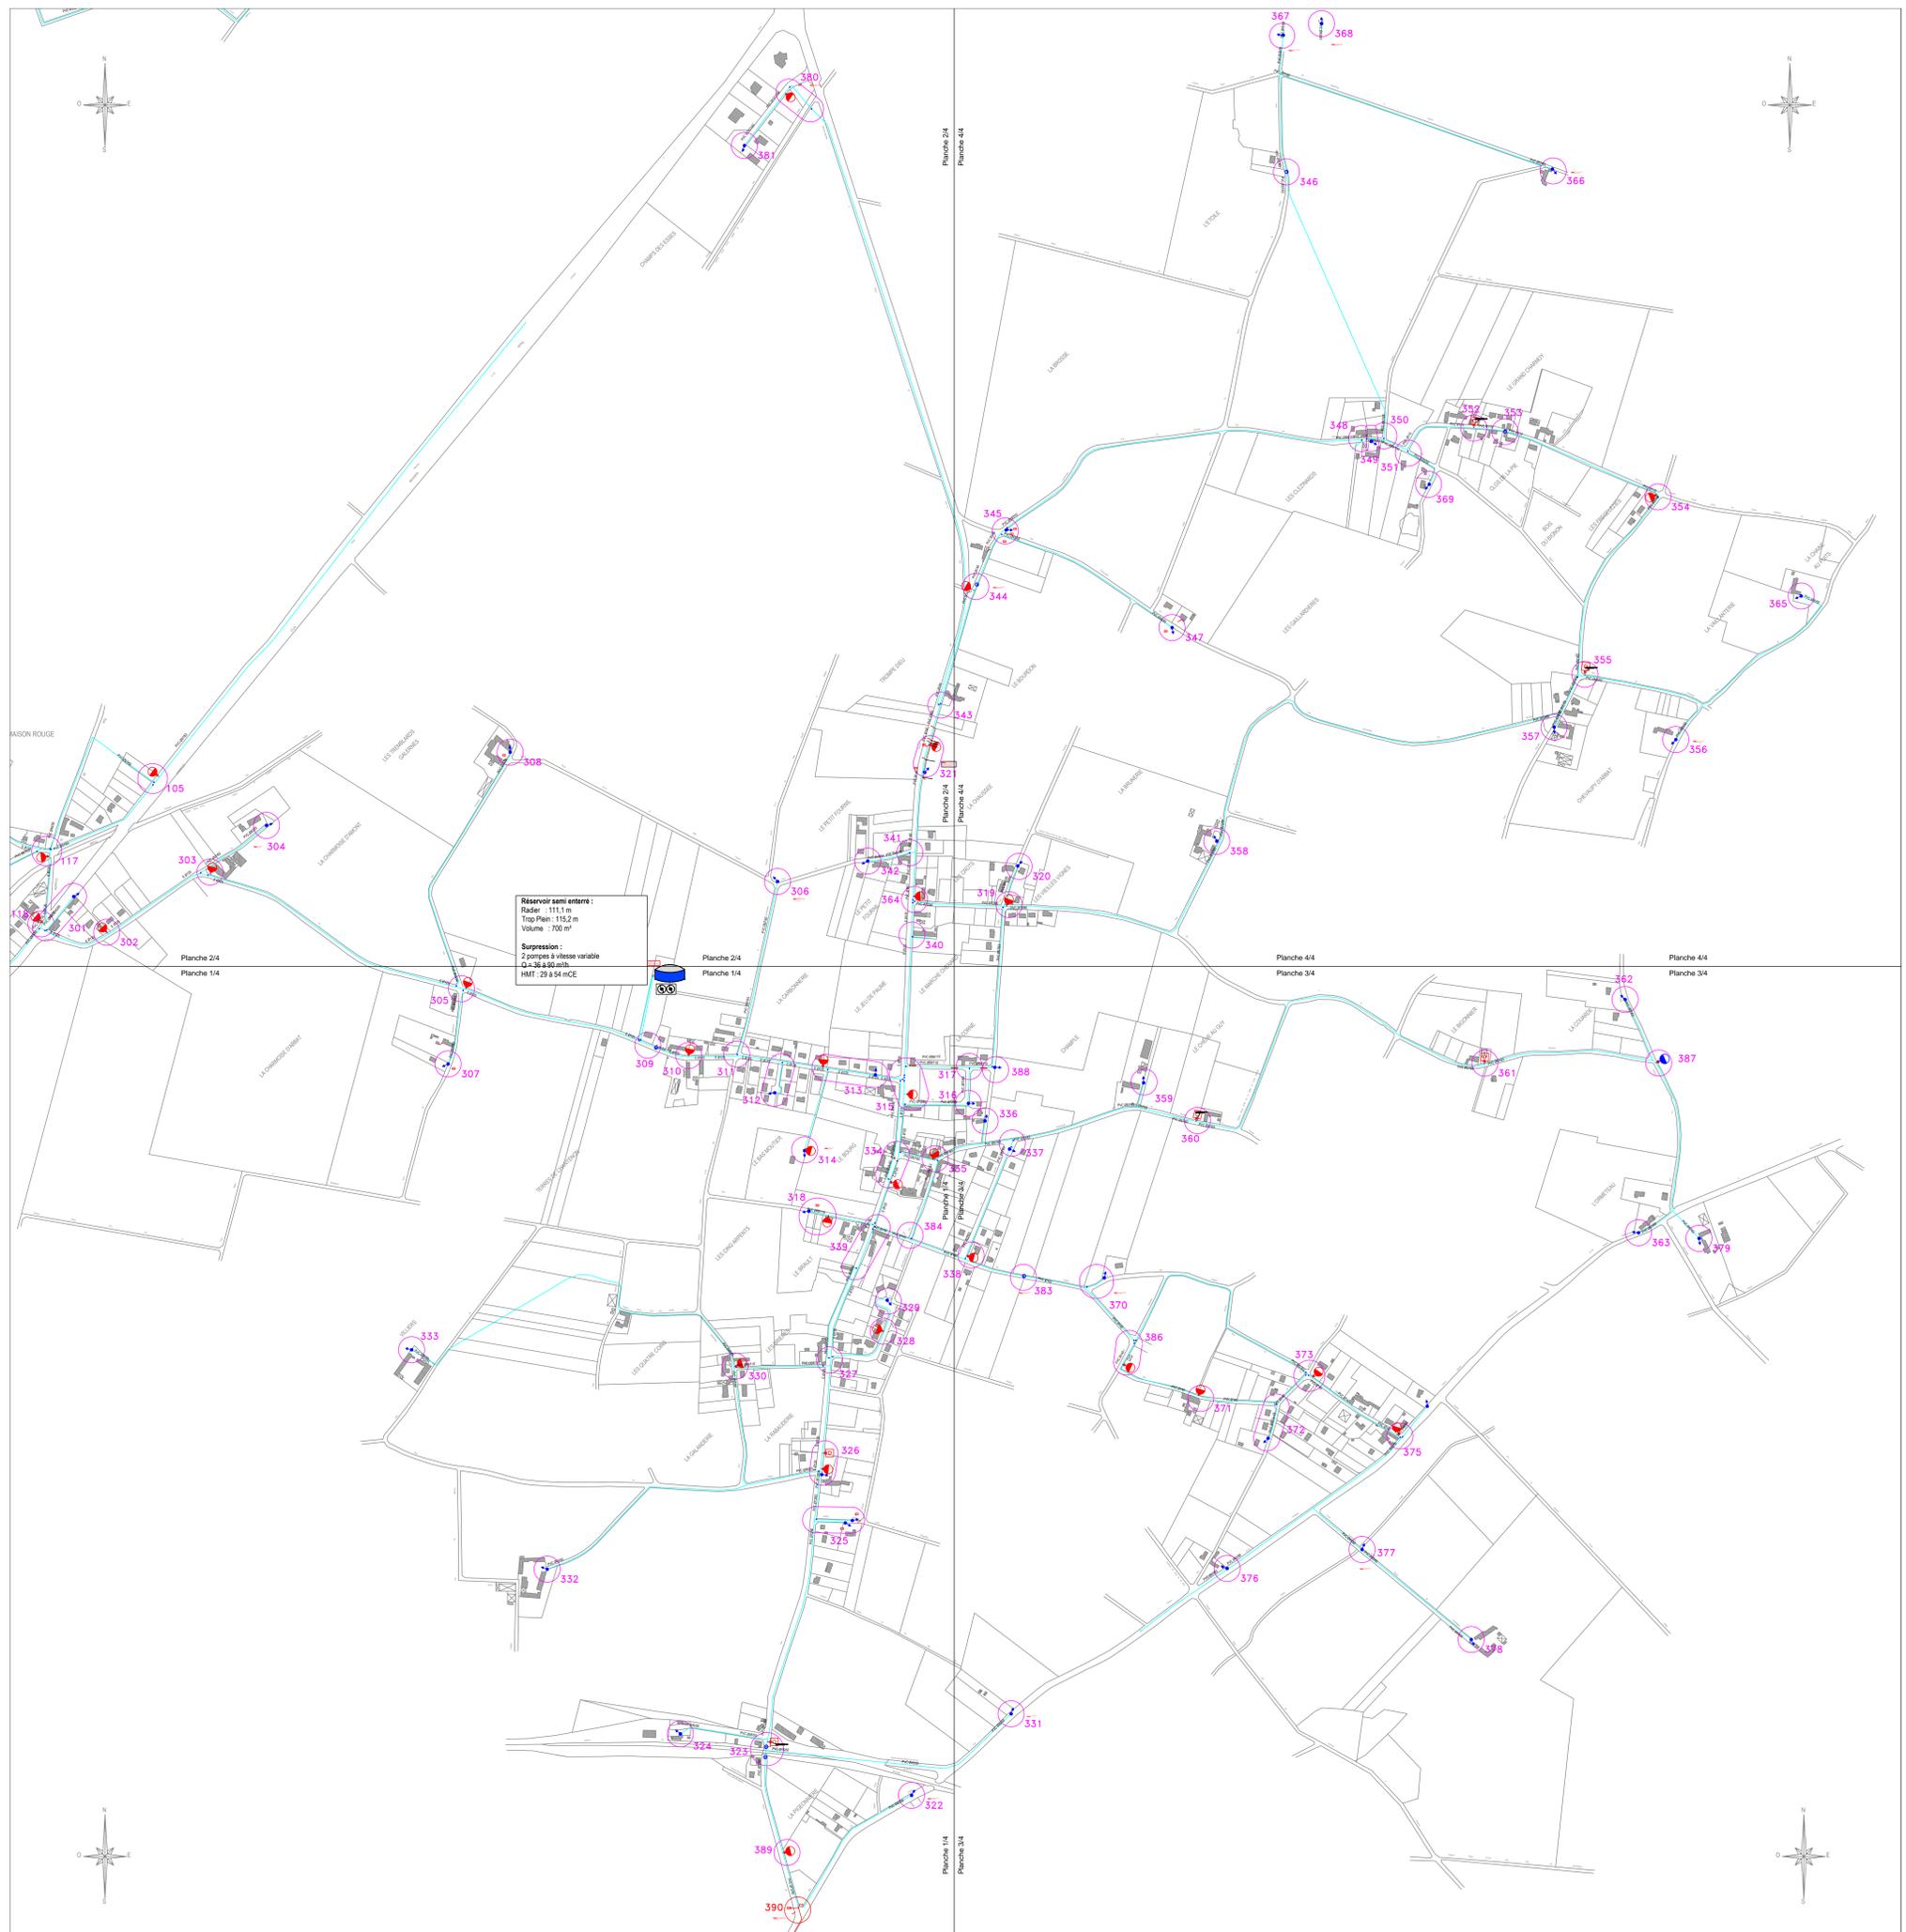

Département du
LORET
Syndicat
Intercommunal
des Eaux des Usages

Actualisation de l'étude diagnostique
des installations d'eau potable

Plan du réseau d'eau potable
de la commune de Venecy

Date: Août 2010
Dossier: 10287A
Echelle: 1 / 4 500



AGENCE ORLEANS
AGENCE D'ETUDE ET DE CONSULTANCE
11 rue de la République
45000 Orléans
Tél: 02 38 53 53 53
Fax: 02 38 53 53 54
www.agence-orleans.com

Indice	DATES	MODIFICATIONS	projet: FRE
			visé
			Approuvé par: Edouard THIERY
			visé